

**Утверждена**

Главой Администрации Сергеевского сельского поселения

(наименование документа об утверждении, включая наименования

Оконешиковского муниципального района

органов государственной власти или органов местного

Омской области

самоуправления, принявших решение об утверждении схемы

или подписавших соглашение о перераспределении земельных участков)

от

№

**Схема расположения земельного участка или земельных участков  
на кадастровом плане территории****Условный номер земельного участка 55:19:070603:112:ЗУ1**

(указывается в случае, если предусматривается образование двух и более земельных участков)

**Площадь земельного участка 450000 м<sup>2</sup>**

(указывается проектная площадь образуемого земельного участка, вычисленная с использованием технологических и программных средств, в том числе размещенных на официальном сайте федерального органа исполнительной власти, уполномоченного Правительством Российской Федерации на осуществление государственного кадастрового учета, государственной регистрации прав, ведение Единого государственного реестра недвижимости и предоставление сведений, содержащихся в Едином государственном реестре недвижимости, в информационно-телекоммуникационной сети "Интернет" (далее - официальный сайт), с округлением до 1 квадратного метра. Указанное значение площади земельного участка может быть уточнено при проведении кадастровых работ не более чем на десять процентов)

**Обозначение характерных точек  
границ****Координаты, м**

(указываются в случае подготовки схемы расположения земельного участка с использованием технологических и программных средств, в том числе размещенных на официальном сайте. Значения координат, полученные с использованием указанных технологических и программных средств, указываются с округлением до 0,01 метра)

**X****Y****1****2****3**

177

462239.53

2264733.01

176

462266.06

2264700.91

175

462294.60

2264664.47

174

462306.54

2264650.43

173

462321.49

2264633.70

172

462348.10

2264620.26

171

462378.01

2264597.48

170

462400.94

2264577.72

169

462427.15

2264547.29

168

462450.69

2264511.53

167

462475.17

2264466.44

166

462521.84

2264379.59

165

462536.15

2264370.55

164

462555.19

2264365.50

163

462572.35

2264447.15

162

462587.45

2264501.88

161

462642.83

2264638.19

160

462760.61

2264924.49

Обозначение характерных точек границ	Координаты, м (указываются в случае подготовки схемы расположения земельного участка с использованием технологических и программных средств, в том числе размещенных на официальном сайте. Значения координат, полученные с использованием указанных технологических и программных средств, указываются с округлением до 0,01 метра)	
	X	Y
1	2	3
159	462942.20	2265349.07
158	463082.90	2265706.53
157	463094.62	2265736.16
156	463102.46	2265789.49
155	463086.56	2265792.13
154	463081.58	2265796.14
153	463079.25	2265800.82
152	463078.02	2265812.93
151	463063.25	2265821.33
150	463053.60	2265826.81
149	463038.40	2265834.04
148	463011.59	2265846.80
147	462994.13	2265855.10
146	462977.80	2265862.89
1	462767.85	2265970.18
923	462657.23	2265706.76
924	462667.91	2265711.38
925	462678.57	2265708.68
926	462692.51	2265691.31
927	462710.42	2265669.90
928	462722.39	2265660.51
929	462734.40	2265662.48
930	462739.79	2265676.44
931	462745.84	2265689.76
932	462757.84	2265693.05
933	462772.45	2265677.65
934	462795.03	2265654.23
935	462806.34	2265646.87
936	462806.29	2265634.20
937	462810.19	2265609.52
938	462822.80	2265592.80
939	462835.40	2265574.08
940	462849.32	2265556.03
941	462863.20	2265523.97
942	462876.38	2265478.59
854	462874.28	2265456.60
855	462874.92	2265447.28
856	462870.16	2265423.95

Обозначение характерных точек границ	Координаты, м (указываются в случае подготовки схемы расположения земельного участка с использованием технологических и программных средств, в том числе размещенных на официальном сайте. Значения координат, полученные с использованием указанных технологических и программных средств, указываются с округлением до 0,01 метра)	
	X	Y
1	2	3
857	462854.11	2265410.67
858	462828.69	2265387.44
859	462812.64	2265376.83
860	462807.93	2265364.86
861	462809.22	2265352.85
862	462814.45	2265328.16
863	462811.75	2265317.51
864	462806.39	2265310.20
865	462790.36	2265300.25
866	462780.36	2265302.95
867	462771.73	2265310.99
868	462761.76	2265319.03
869	462751.10	2265321.08
870	462743.10	2265318.43
871	462733.72	2265309.13
872	462720.33	2265295.86
873	462695.00	2265292.62
874	462674.34	2265299.36
875	462645.77	2265319.46
876	462629.85	2265343.53
877	462631.92	2265360.87
878	462641.95	2265366.15
879	462660.65	2265379.41
880	462670.06	2265397.37
881	462668.81	2265422.06
882	462675.60	2265454.69
883	462683.68	2265473.99
884	462717.08	2265492.53
885	462750.49	2265511.07
886	462764.52	2265519.02
887	462777.89	2265528.97
888	462777.92	2265538.30
889	462760.61	2265542.36
890	462736.62	2265543.13
891	462707.27	2265543.24
892	462688.63	2265544.63
893	462664.65	2265554.06
894	462654.68	2265560.76

Обозначение характерных точек границ	Координаты, м (указываются в случае подготовки схемы расположения земельного участка с использованием технологических и программных средств, в том числе размещенных на официальном сайте. Значения координат, полученные с использованием указанных технологических и программных средств, указываются с округлением до 0,01 метра)	
	X	Y
1	2	3
895	462654.75	2265579.44
896	462659.45	2265590.09
897	462674.14	2265596.69
898	462702.84	2265604.58
899	462713.53	2265612.54
900	462712.94	2265629.90
901	462700.98	2265641.26
902	462675.70	2265657.36
903	462645.76	2265668.14
776	462278.63	2264850.20
777	462351.31	2264851.25
778	462383.96	2264847.12
779	462397.22	2264829.73
780	462406.51	2264816.37
781	462417.16	2264813.00
782	462422.50	2264814.98
783	462425.22	2264827.63
784	462425.28	2264844.30
785	462429.32	2264854.96
786	462437.33	2264856.24
787	462446.63	2264850.22
788	462463.29	2264845.49
2	462473.36	2264847.04
789	462475.96	2264847.44
790	462485.98	2264852.74
791	462494.03	2264864.71
792	462493.39	2264872.71
793	462487.43	2264882.74
794	462478.79	2264890.77
795	462474.80	2264894.79
3	462472.73	2264899.60
796	462468.20	2264910.14
797	462471.57	2264920.81
798	462477.59	2264924.77
799	462486.95	2264932.74
800	462494.97	2264938.04
801	462500.36	2264949.35
802	462498.40	2264962.03


Обозначение характерных точек границ	Координаты, м (указываются в случае подготовки схемы расположения земельного участка с использованием технологических и программных средств, в том числе размещенных на официальном сайте. Значения координат, полученные с использованием указанных технологических и программных средств, указываются с округлением до 0,01 метра)	
	X	Y
1	2	3
803	462493.06	2264962.71
804	462484.39	2264958.74
805	462471.69	2264952.80
806	462459.70	2264950.86
807	462455.04	2264955.52
808	462461.08	2264964.16
809	462471.76	2264970.80
810	462481.11	2264976.09
811	462483.81	2264984.09
812	462482.54	2264998.75
813	462479.24	2265010.10
814	462472.67	2265032.13
4	462472.70	2265041.34
815	462472.74	2265051.46
816	462482.77	2265059.42
817	462494.09	2265056.71
818	462502.07	2265049.34
819	462509.34	2265031.99
820	462515.88	2265001.29
821	462525.82	2264984.58
822	462528.41	2264964.58
823	462519.66	2264942.62
824	462514.19	2264905.97
825	462520.81	2264895.93
826	462525.41	2264877.26
5	462527.73	2264866.08
6	462535.05	2264830.76
827	462535.23	2264829.89
828	462545.77	2264797.17
829	462550.37	2264778.50
830	462557.63	2264758.47
831	462571.55	2264739.75
832	462582.85	2264731.04
833	462584.78	2264711.03
834	462578.67	2264684.38
835	462569.28	2264668.43
7	462563.86	2264658.25
836	462556.52	2264644.47

Обозначение характерных точек границ	Координаты, м (указываются в случае подготовки схемы расположения земельного участка с использованием технологических и программных средств, в том числе размещенных на официальном сайте. Значения координат, полученные с использованием указанных технологических и программных средств, указываются с округлением до 0,01 метра)	
	X	Y
1	2	3
837	462544.44	2264622.52
838	462547.00	2264591.84
839	462537.63	2264585.20
840	462528.98	2264587.92
841	462515.66	2264593.95
842	462509.68	2264599.97
843	462500.39	2264608.01
844	462491.72	2264608.71
845	462485.70	2264604.74
846	462476.34	2264596.78
847	462467.02	2264600.14
848	462464.39	2264610.14
849	462465.76	2264620.81
850	462464.47	2264630.15
851	462448.52	2264643.54
852	462431.21	2264650.28
8	462407.05	2264654.18
853	462405.89	2264654.37
762	462383.25	2264661.14
763	462364.60	2264663.86
9	462362.89	2264663.91
764	462340.60	2264664.62
765	462313.31	2264674.73
766	462297.38	2264693.46
10	462286.18	2264713.23
767	462273.55	2264735.54
768	462250.22	2264742.97
177	462239.53	2264733.01
1203	462642.19	2264731.48
1204	462630.16	2264724.85
11	462629.29	2264723.88
1205	462620.12	2264713.56
1206	462611.39	2264697.59
12	462610.81	2264684.96
1207	462610.66	2264681.61
1208	462615.28	2264666.91
1209	462624.59	2264662.87

Обозначение характерных точек границ	Координаты, м (указываются в случае подготовки схемы расположения земельного участка с использованием технологических и программных средств, в том числе размещенных на официальном сайте. Значения координат, полученные с использованием указанных технологических и программных средств, указываются с округлением до 0,01 метра)	
	X	Y
1	2	3
1210	462639.30	2264673.48
1211	462646.70	2264687.46
1212	462651.40	2264698.11
1201	462652.80	2264718.10
1202	462648.86	2264729.45
1203	462642.19	2264731.48
13	462538.07	2264419.77
14	462536.47	2264419.98
15	462536.46	2264417.67
16	462537.96	2264417.57
13	462538.07	2264419.77

Схема расположения земельного участка или земельных участков на кадастровом  
плане территории

Приложение к Постановлению  
Главы Администрации  
Сергеевского сельского поселения  
Оконешниковского муниципального района  
Омской области  
от "        "        2024 г. №       

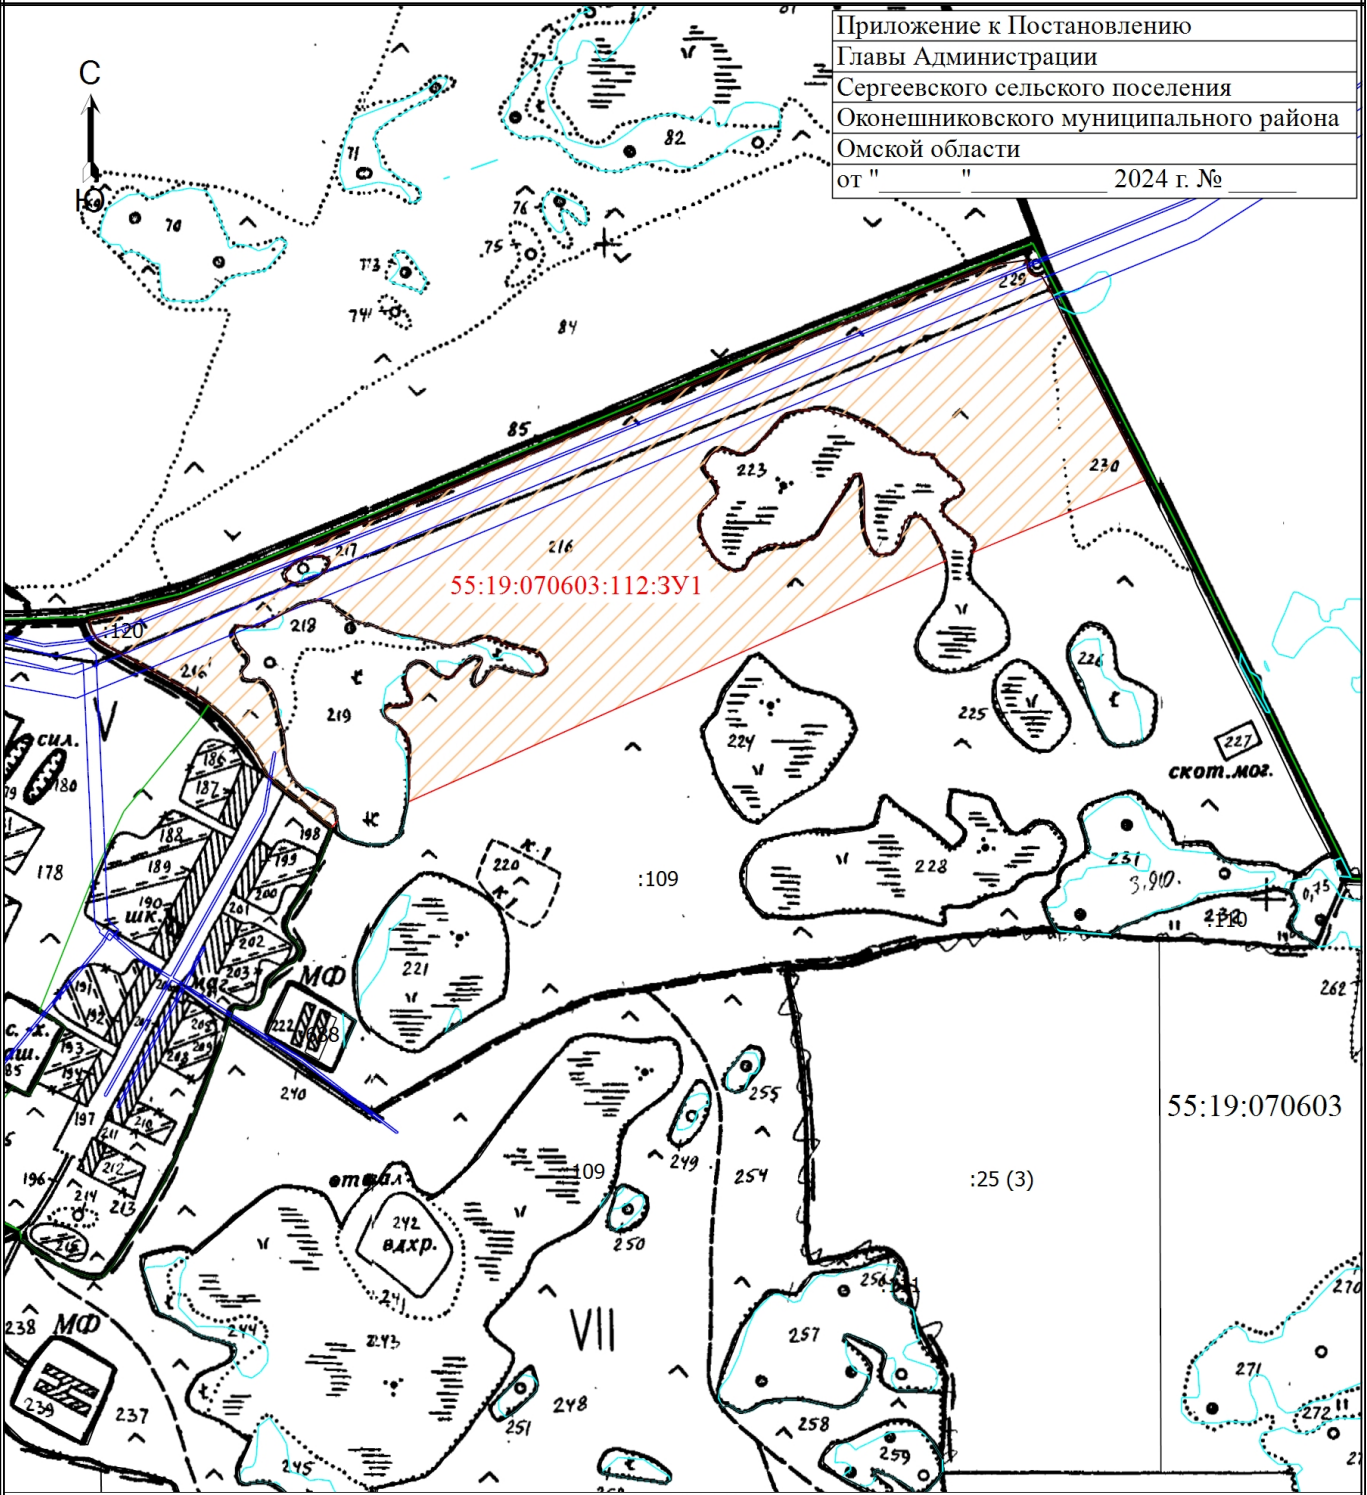

Масштаб 1:11500

- Условные обозначения
- Часть границы, местоположение которой определено при выполнении кадастровых работ
  - Характерная точка границы земельного участка, сведения ЕГРН о которой соответствуют требованиям, установленным в соответствии с частью 13 статьи 22 Федерального закона от 13 июля 2015 г. N 218-ФЗ "О государственной регистрации недвижимости"
  - Часть границы, сведения ЕГРН о которой позволяют однозначно определить ее положение на местности
  - Характерная точка границы земельного участка, сведения о которой отсутствуют в ЕГРН, местоположение которой определено при кадастровых работах (новая характерная точка)
  - Граница кадастрового квартала
  - Граница лесничества
  - Граница зоны с особыми условиями
  - 55:19:070603 - Номер кадастрового квартала